




Wohnungstyp 1a / ca. 41 m²

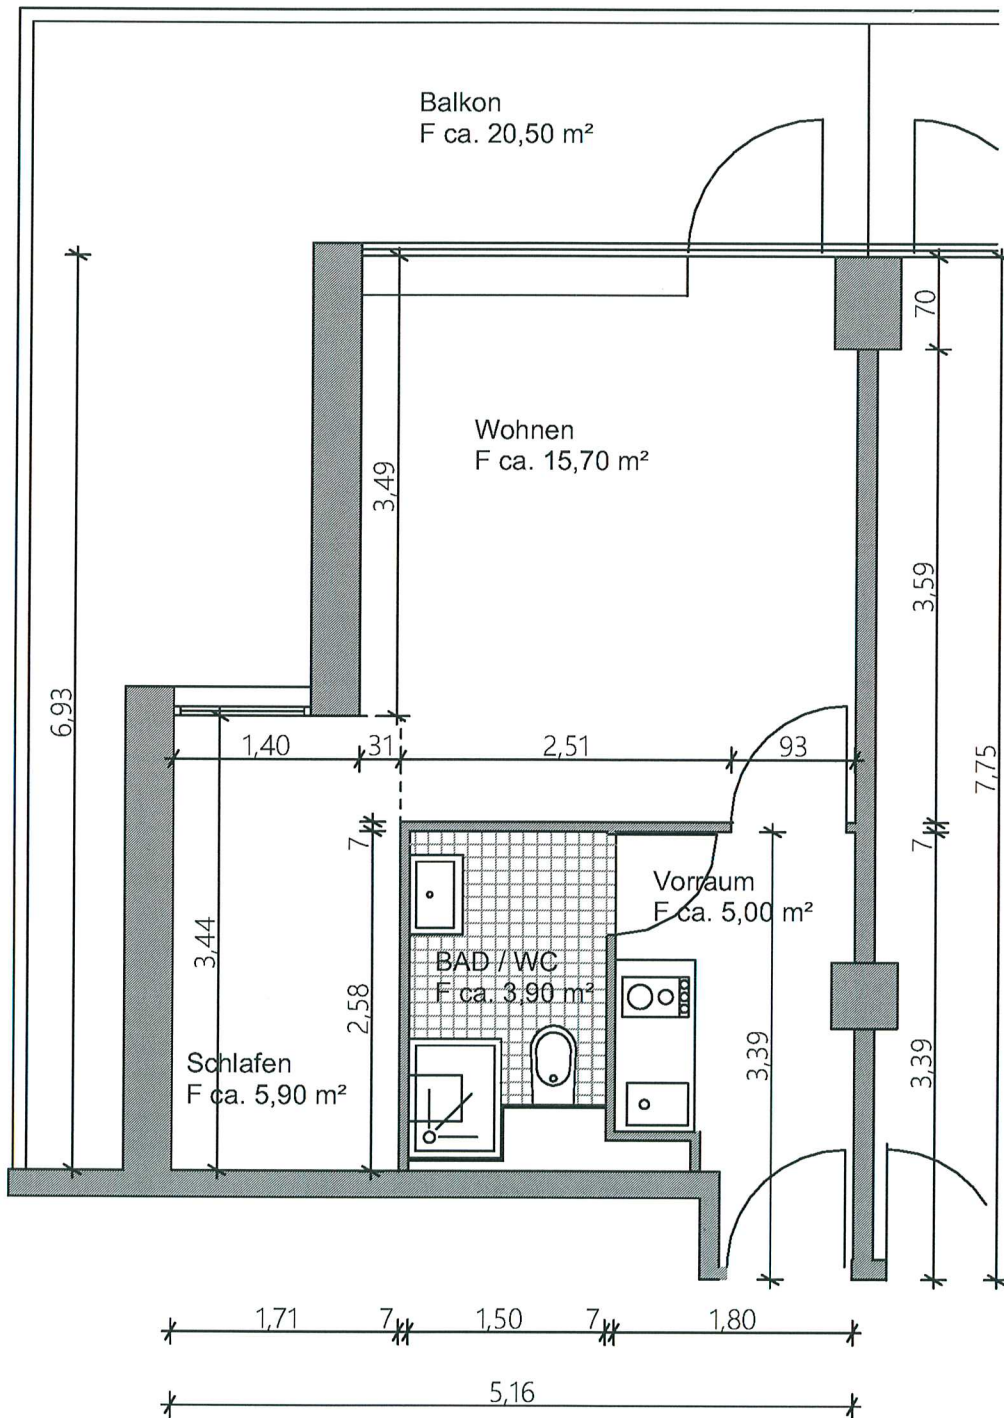


Wohnungstyp 1b / ca. 35 m²

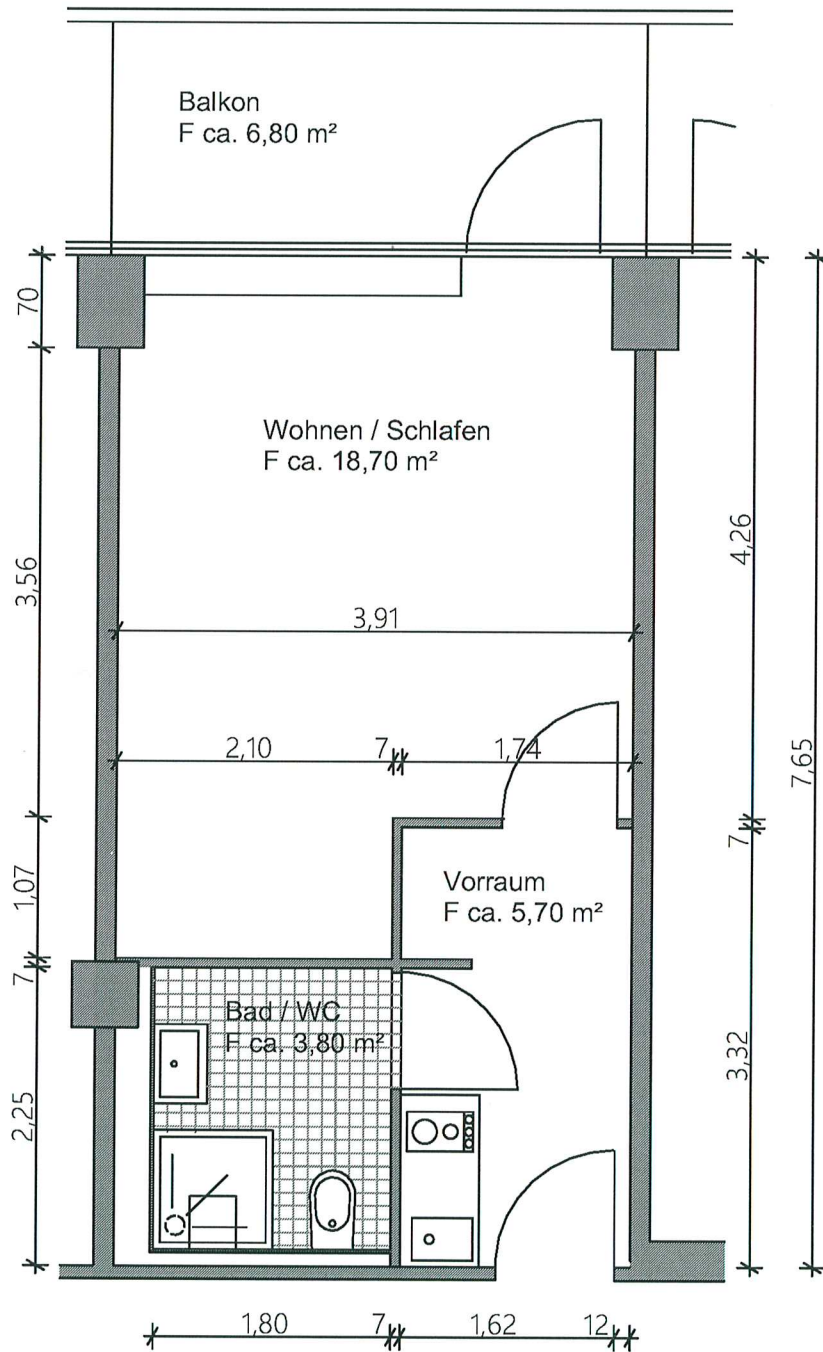

Wohnungstyp 2b / ca. 53 m²

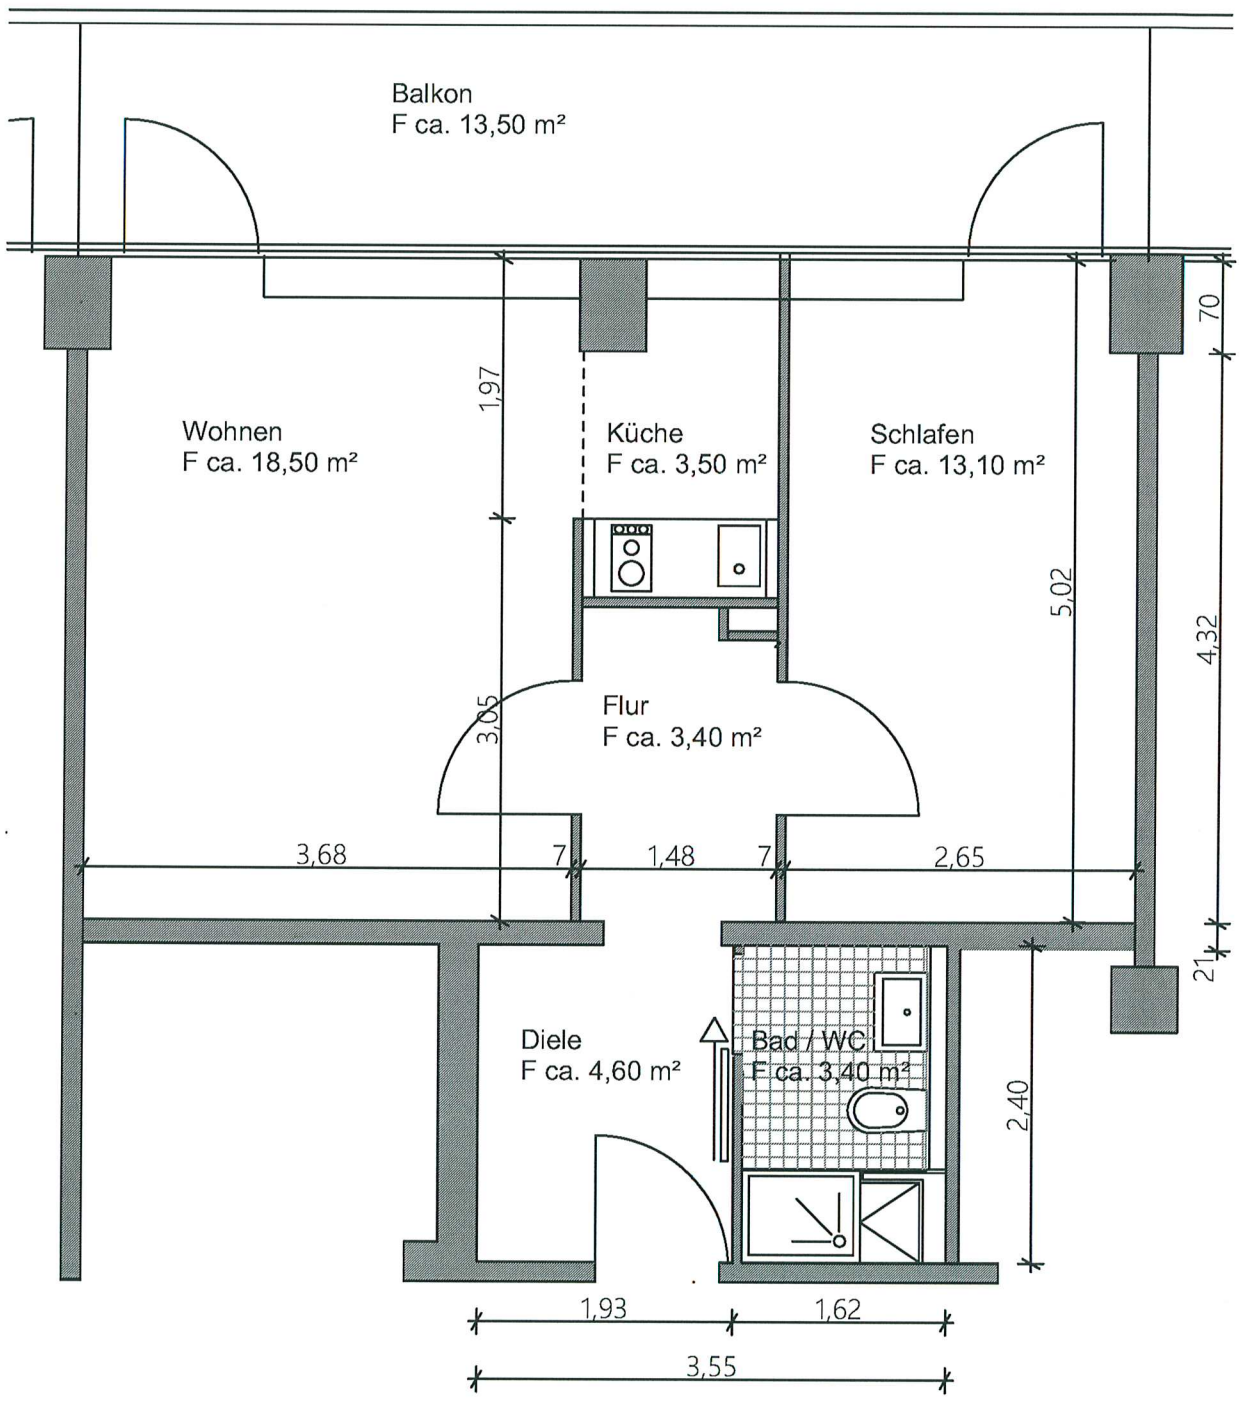


Wohnungstyp 2a / ca. 53 m²

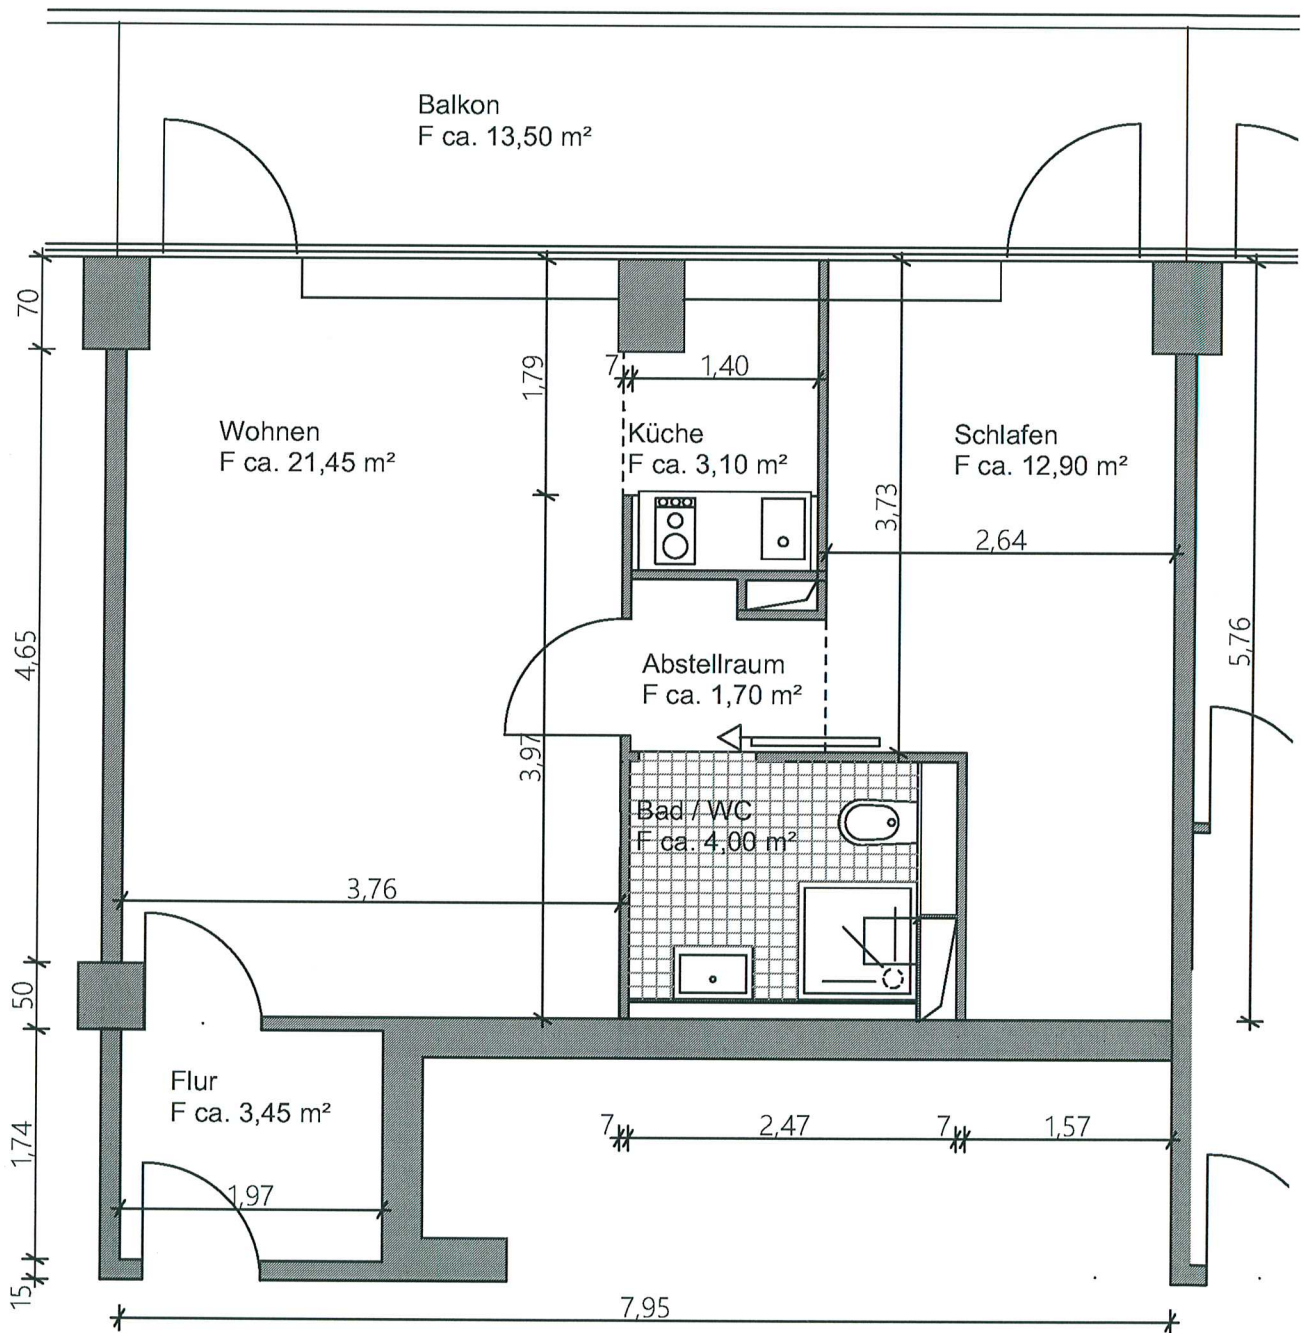

Darstellung nicht Maßstabsgerecht

Wohnungstyp 2c / ca. 64 m²

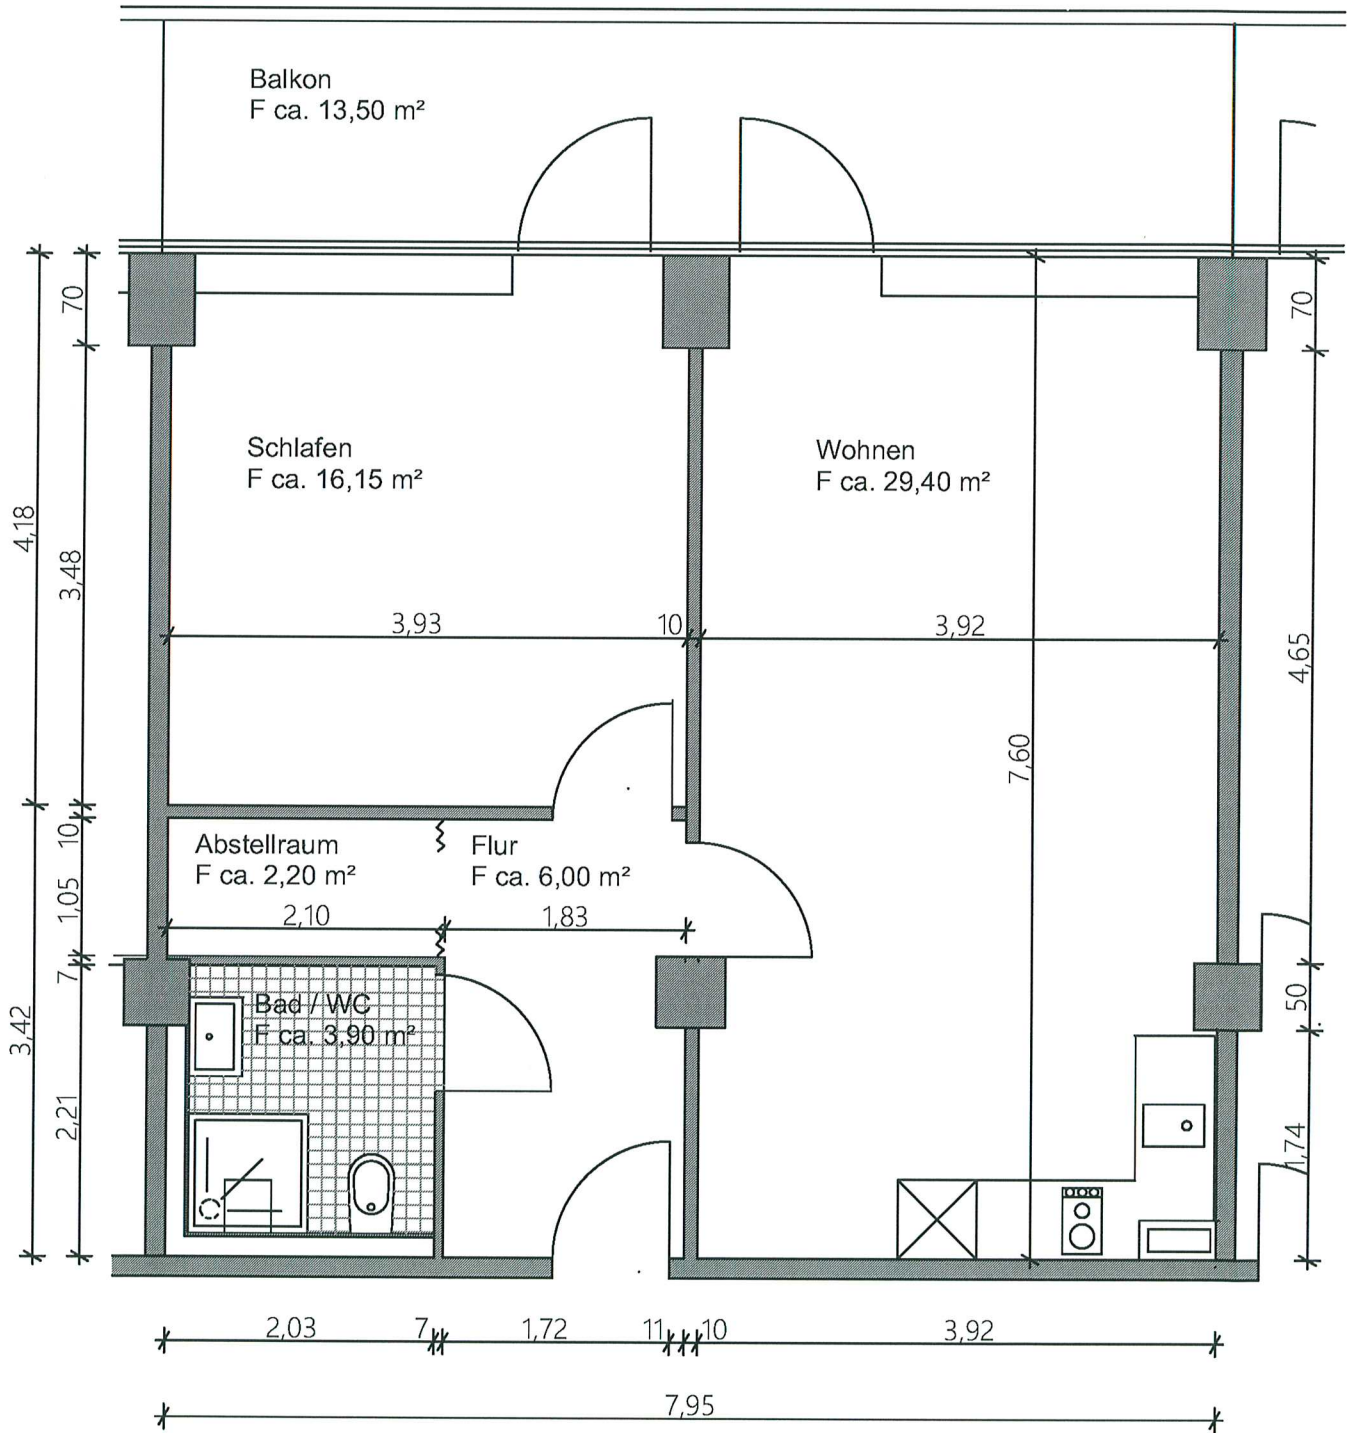

Darstellung nicht Maßstabgerecht